




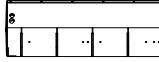





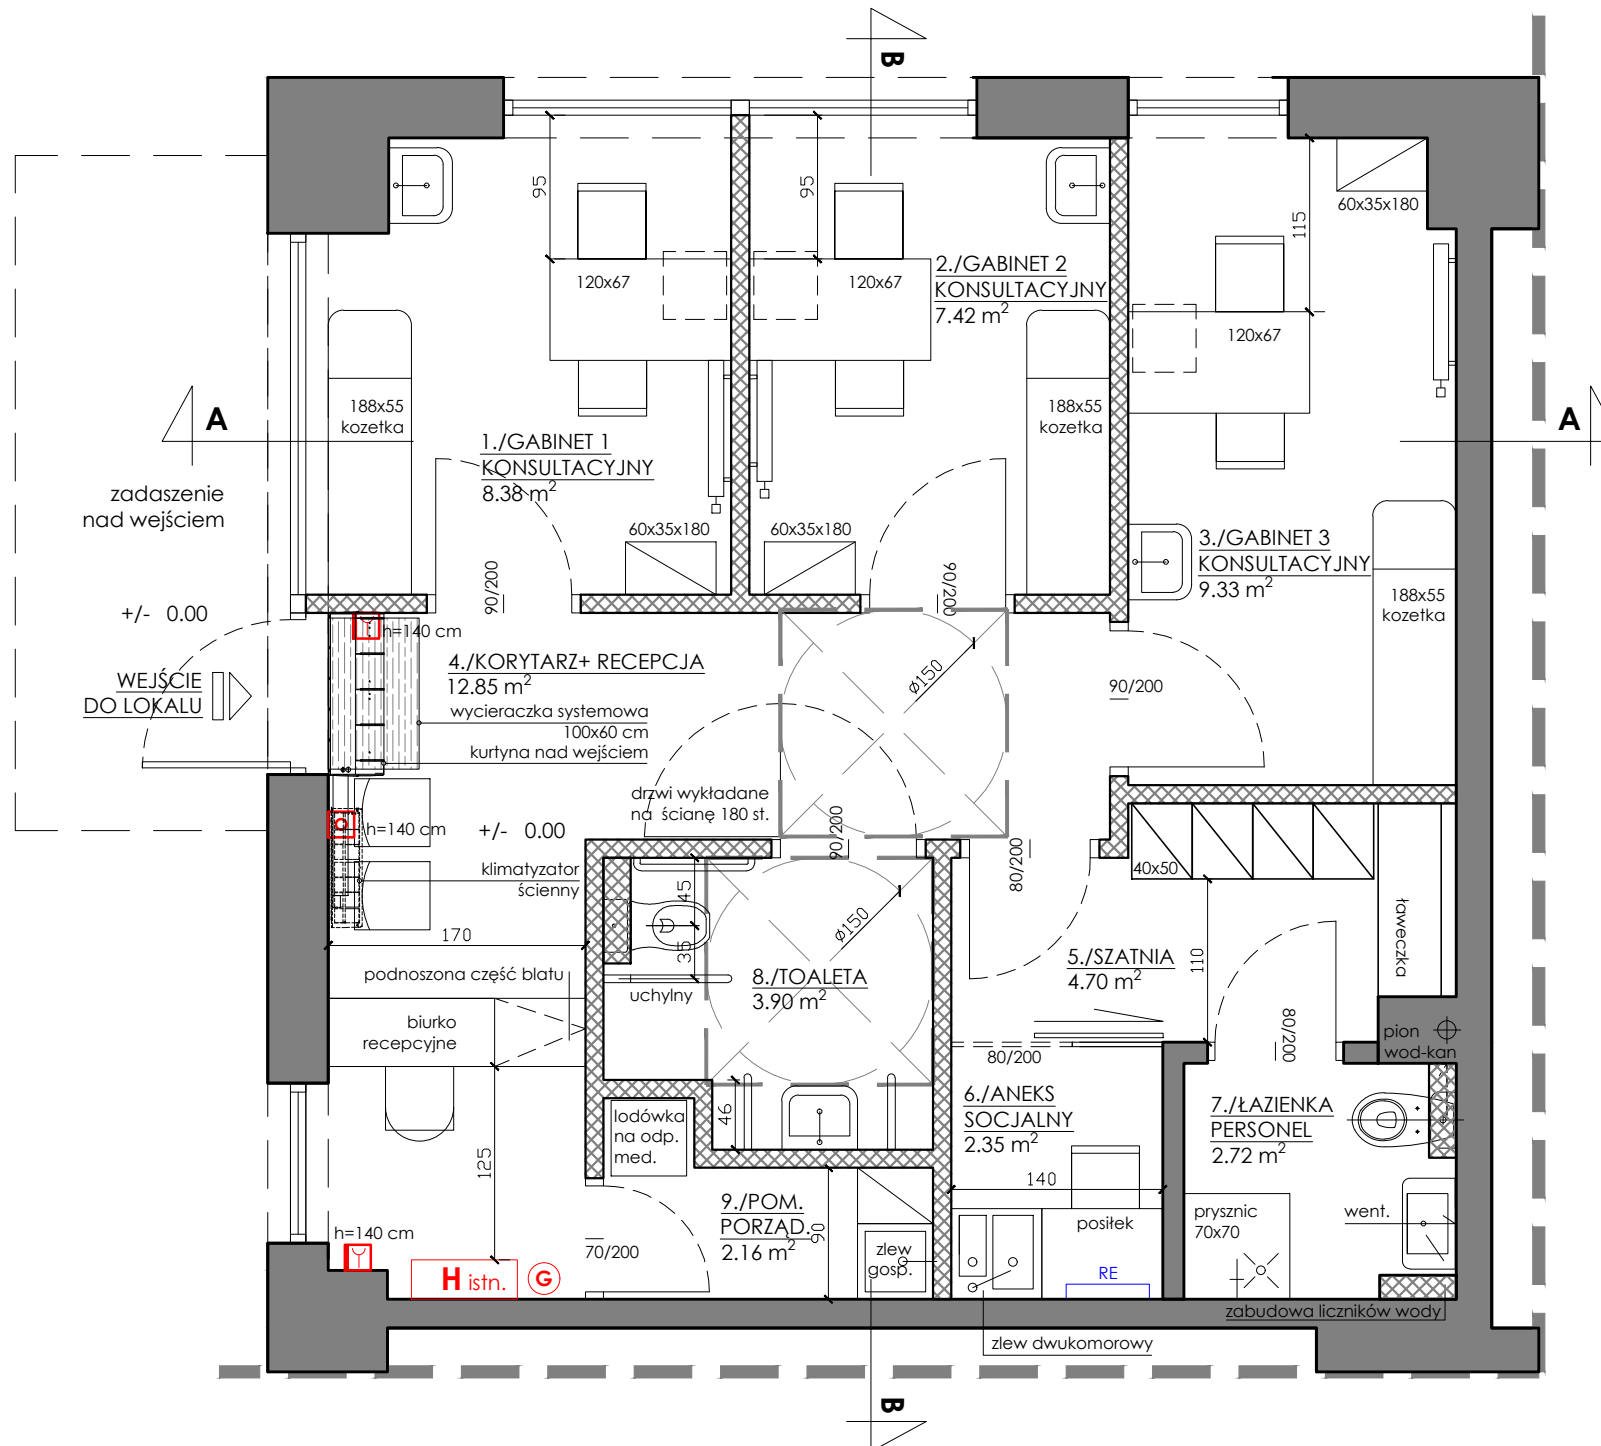


BILANS POWIERZCHNI UŻYTKOWEJ POMIESZCZEŃ:

1./GABINET 1 KONSULTACYJNY	GRES	8.38 m ²
2./GABINET 2 KONSULTACYJNY	GRES	7.42 m ²
3./GABINET 3 KONSULTACYJNY	GRES	9.33 m ²
4./KORYTARZ + RECEPCJA	GRES	12.85 m ²
5./SZATNIA	GRES	4.70 m ²
6./ANEKS SOCJALNY	GRES	2.35 m ²
7./ŁAZIENKA PERSONEL	GRES	2.72 m ²
8./TOALETA	GRES	3.90 m ²
9./POMIESZCZENIE PORZĄD.	GRES	2.16 m ²
RAZEM:		53.81 m²

  LEGENDA


-  ŚCIANY ISTNIEJĄCE
-  ŚCIANA NOWA
KARTON -GIPS (GK) NA
PROFILACH STAŁOWYCH
-  GRZEJNIKI PANELOWY ISTN.
-  GRZEJNIKI PROJ.FHV30-600
-  RE
ROZDZIELNIA ELEKTRYCZNA
-  KURTYNA POWIETRZNA
-  KLIMATYZATOR ŚCIENNY
-  H istn. ISTNIEJĄCY HYDRANT
-  PRZECIWOŻAROWY
WYŁĄCZNIK PRĄDU
-  ROP /RĘCZNY OSTRZEGACZ POŻAR.
-  GAŚNICA




Wszystkie wymiary i rzędne należy sprawdzić na budowie, wszelkie niezgodności pomiędzy projektem architektonicznym, projektami branżowymi a stanem istniejącym należy uzgodnić z projektantem. Uwagi i opisy zamieszczone w części rysunkowej i opisowej projektu stanowią integralną część niniejszego opracowania. Projekt jest chroniony Prawem Autorskim (Dz.U.94/24/83).

JEDNOSTKA PROJEKTOWA:	HOFFart JOANNA HOFFMANN KOMANDORSKA 1/7, 81-223 GDYNIA, tel. 798 373 086, email: hoffart@interia.eu
FAZA OPRAWOWANIA:	PROJEKT BUDOWLANY
TEMAT:	PROJEKT BUDOWLANY PRZEBUDOWY LOKALU USŁUGOWEGO W BUDYNKU MIESZKALNO - USŁUGOWYM ZLOKALIZOWANYM W GDAŃSKU PRZY UL. RAKOCZEGO 11 NA GABINETY LEKARSKIE WRAZ ZE ZMIANĄ SPOSOBU UŻYTKOWANIA
ADRES INWESTYCJI:	RAKOCZEGO 11, LOKAL U6 80-288 GDAŃSK
BRANŻA:	ARCHITEKTURA
INWESTOR:	Cirus Estate sp. z o.o. z siedzibą w Gdyni przy Alei Zwycięstwa 267/6
OPRAWOWANIE:	mgr inż. arch. JOANNA HOFFMANN
PROJEKTANT:	mgr inż. arch. Magdalena Maderska upr.nr PO/KK/246/2008
SPRAWDZAJĄCY:	mgr inż. arch. Marcin Filip Pik upr.nr 22/SLOKK/2018
TEMAT RYSUNKU:	

ARANŻACJA	B-1
LIPIEC 2020	SKALA 1:50
	A3

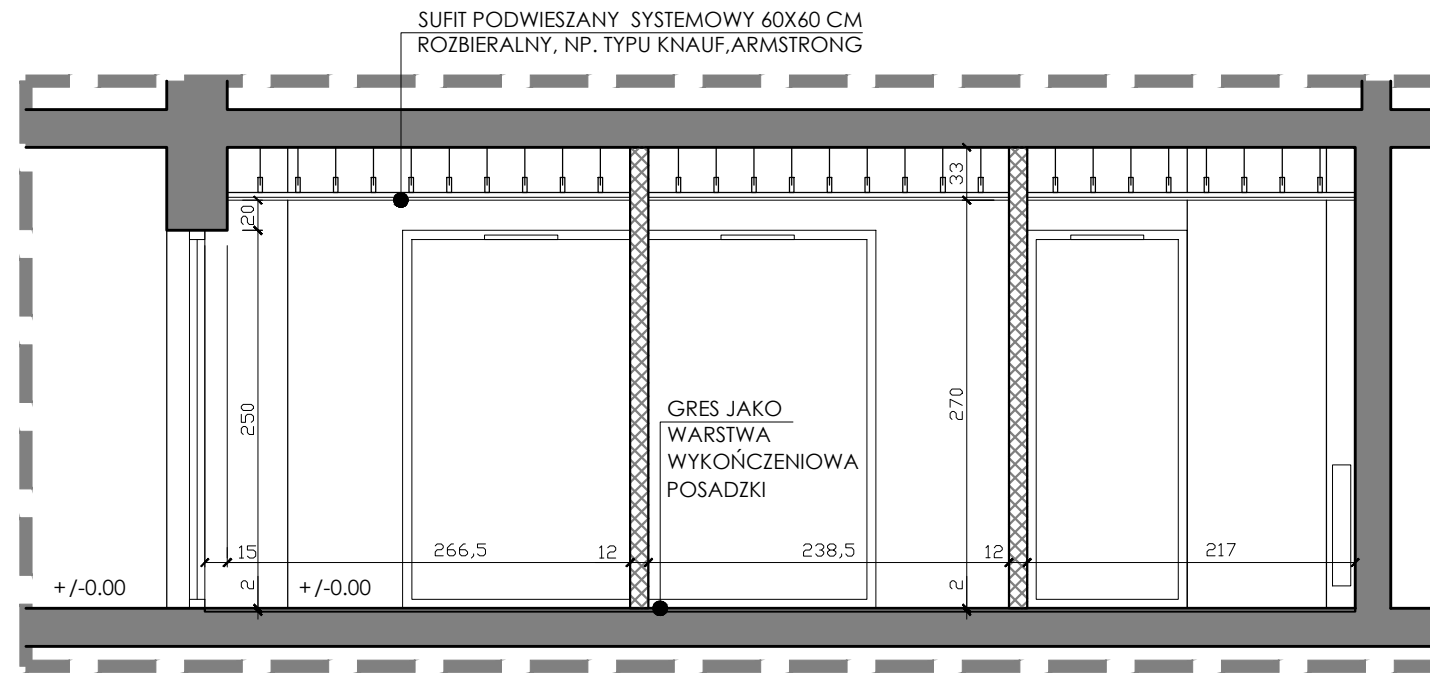

PRZEKRÓJ A - A

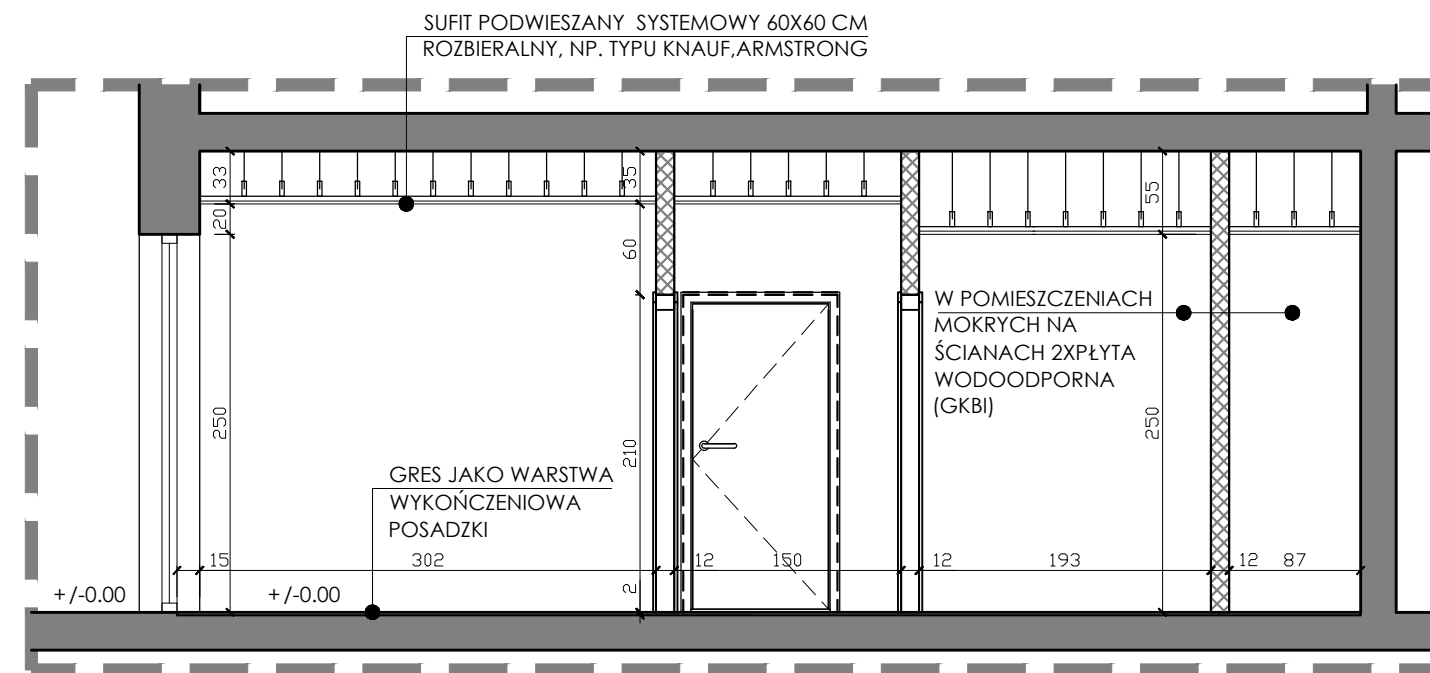

PRZEKRÓJ B - B

LEGENDA

 ŚCIANY ISTNIEJĄCE

 ŚCIANA NOWA (GK)

KARTON - GIPS 12 CM, NA PROFILACH STAL. 7.5 CM, PODWÓJNIE PŁYTOWANA, MONTOWANA DO WYSOKOŚCI STROPU, WYPEŁNIENIE Z WEŁNY MINERALNEJ 7 CM > ROZWIĄZANIE SYSTEMOWE NP. KNAUF

> W POMIESZCZENIACH MOKRYCH 2 x PŁYTA WODOODPORNĄ (GKBI)

Wszystkie wymiary i rzędne należy sprawdzić na budowie, wszelkie niezgodności pomiędzy projektem architektonicznym, projektami branżowymi a stanem istniejącym należy uzgodnić z projektantem. Uwagi i opisy zamieszczone w części rysunkowej i opisowej projektu stanowią integralną część niniejszego opracowania. Projekt jest chroniony Prawem Autorskim (Dz.U.94/24/83).

JEDNOSTKA PROJEKTOWA:

HOFFart

JOANNA HOFFMANN
KOMANDORSKA 1/7, 81-223 GDYNIA, tel. 798 373 086, email: hoffart@interia.eu

FAZA OPRACOWANIA:

PROJEKT BUDOWLANY

TEMAT:

PROJEKT BUDOWLANY PRZEBUDOWY LOKALU USŁUGOWEGO W BUDYNKU MIESZKALNO - USŁUGOWYM ZLOKALIZOWANYM W GDAŃSKU PRZY UL. RAKOCZEGO 11 NA GABINETY LEKARSKIE

ADRES INWESTYCJI:

RAKOCZEGO 11, LOKAL U6
80-288 GDAŃSK

BRANŻA:

ARCHITEKTURA

INWESTOR:

Cirus Estate sp. z o.o. z siedzibą w Gdyni przy Alei Zwycięstwa 267/6

OPRACOWANIE:

mgr inż. arch. JOANNA HOFFMANN

TEMAT RYSUNKU:

PRZEKROJE

B-3

LIPIEC 2020 SKALA 1:50 A3